



9. Geräte- / Fundamentplan

Gerätevorderansicht

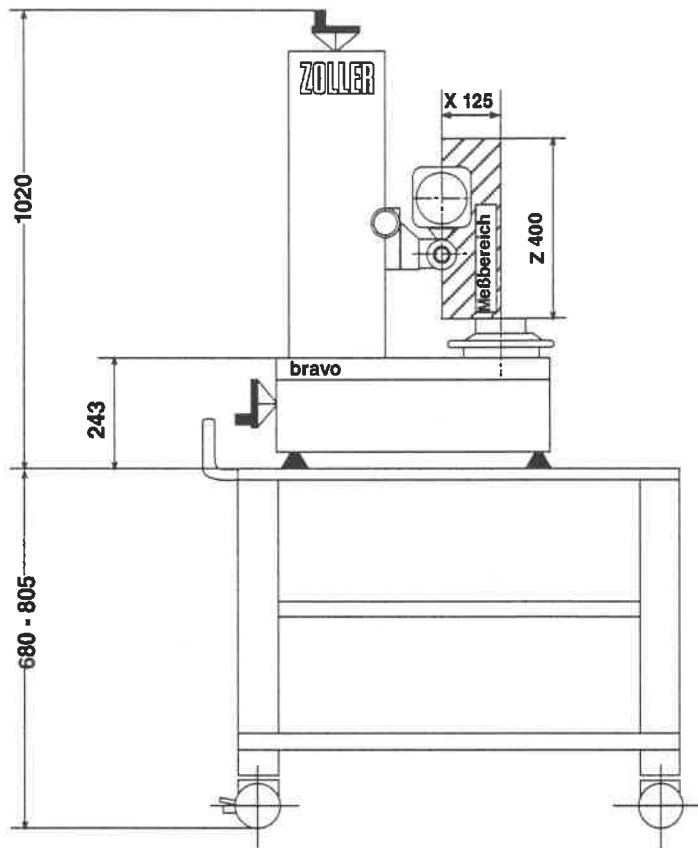

Gerätedraufsicht

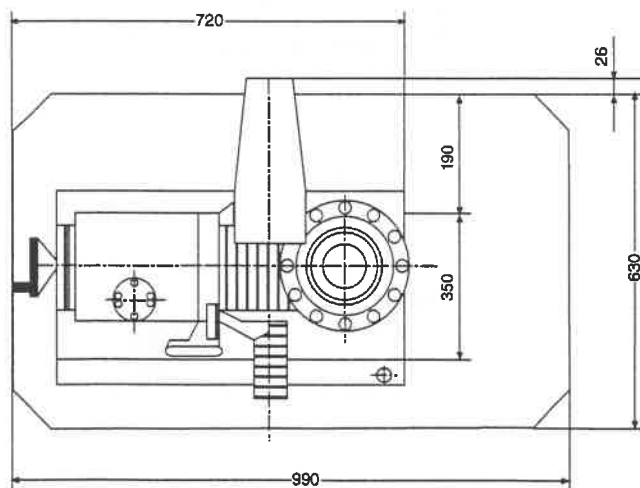

Gerätemaßstab 1 : 50

